

Maître d'Ouvrage

DEPARTEMENT DE LA SAVOIE

Commune de Saint Pierre d'Entremont
Place René Cassin - 73670 SAINT-PIERRE D'ENTREMONT
Tel : 04 79 65 81 33 - Fax : 04 79 65 81 72 - contact@saintpierredentremont.org

Nature des Ouvrages

RESEAUX DIVERS

TRAVAUX D'ASSAINISSEMENT ET ENFOUSSEMENT DES RESEAUX SECS AU LOTISSEMENT DU PRE DU COMTE

PROJET

Désignation de la pièce

4 - PLAN ORANGE

e			
d			
c			
b			
a	28/11/14	Version initiale	VMA-MDA
Index	Date	Mise à jour	Chargé d'affaire

Echelle: 1/250


Désignation de la pièce: C73-274RD141-PRO-4a

Maître d'œuvre

PROFILS ETUDES
17 rue des Diables Bleus
73 000 CHAMBERY
Tél : 04 79 26 59 29 - Fax : 04 79 26 59 30
Email: pced@profilsetudes.fr - http://www.profilsetudes.fr

Bâtiment Mogbel
52 rue du Moliron
38 420 DOMENE
Tél : 04 76 52 94 84 - Fax : 04 79 26 59 30

OPQIB

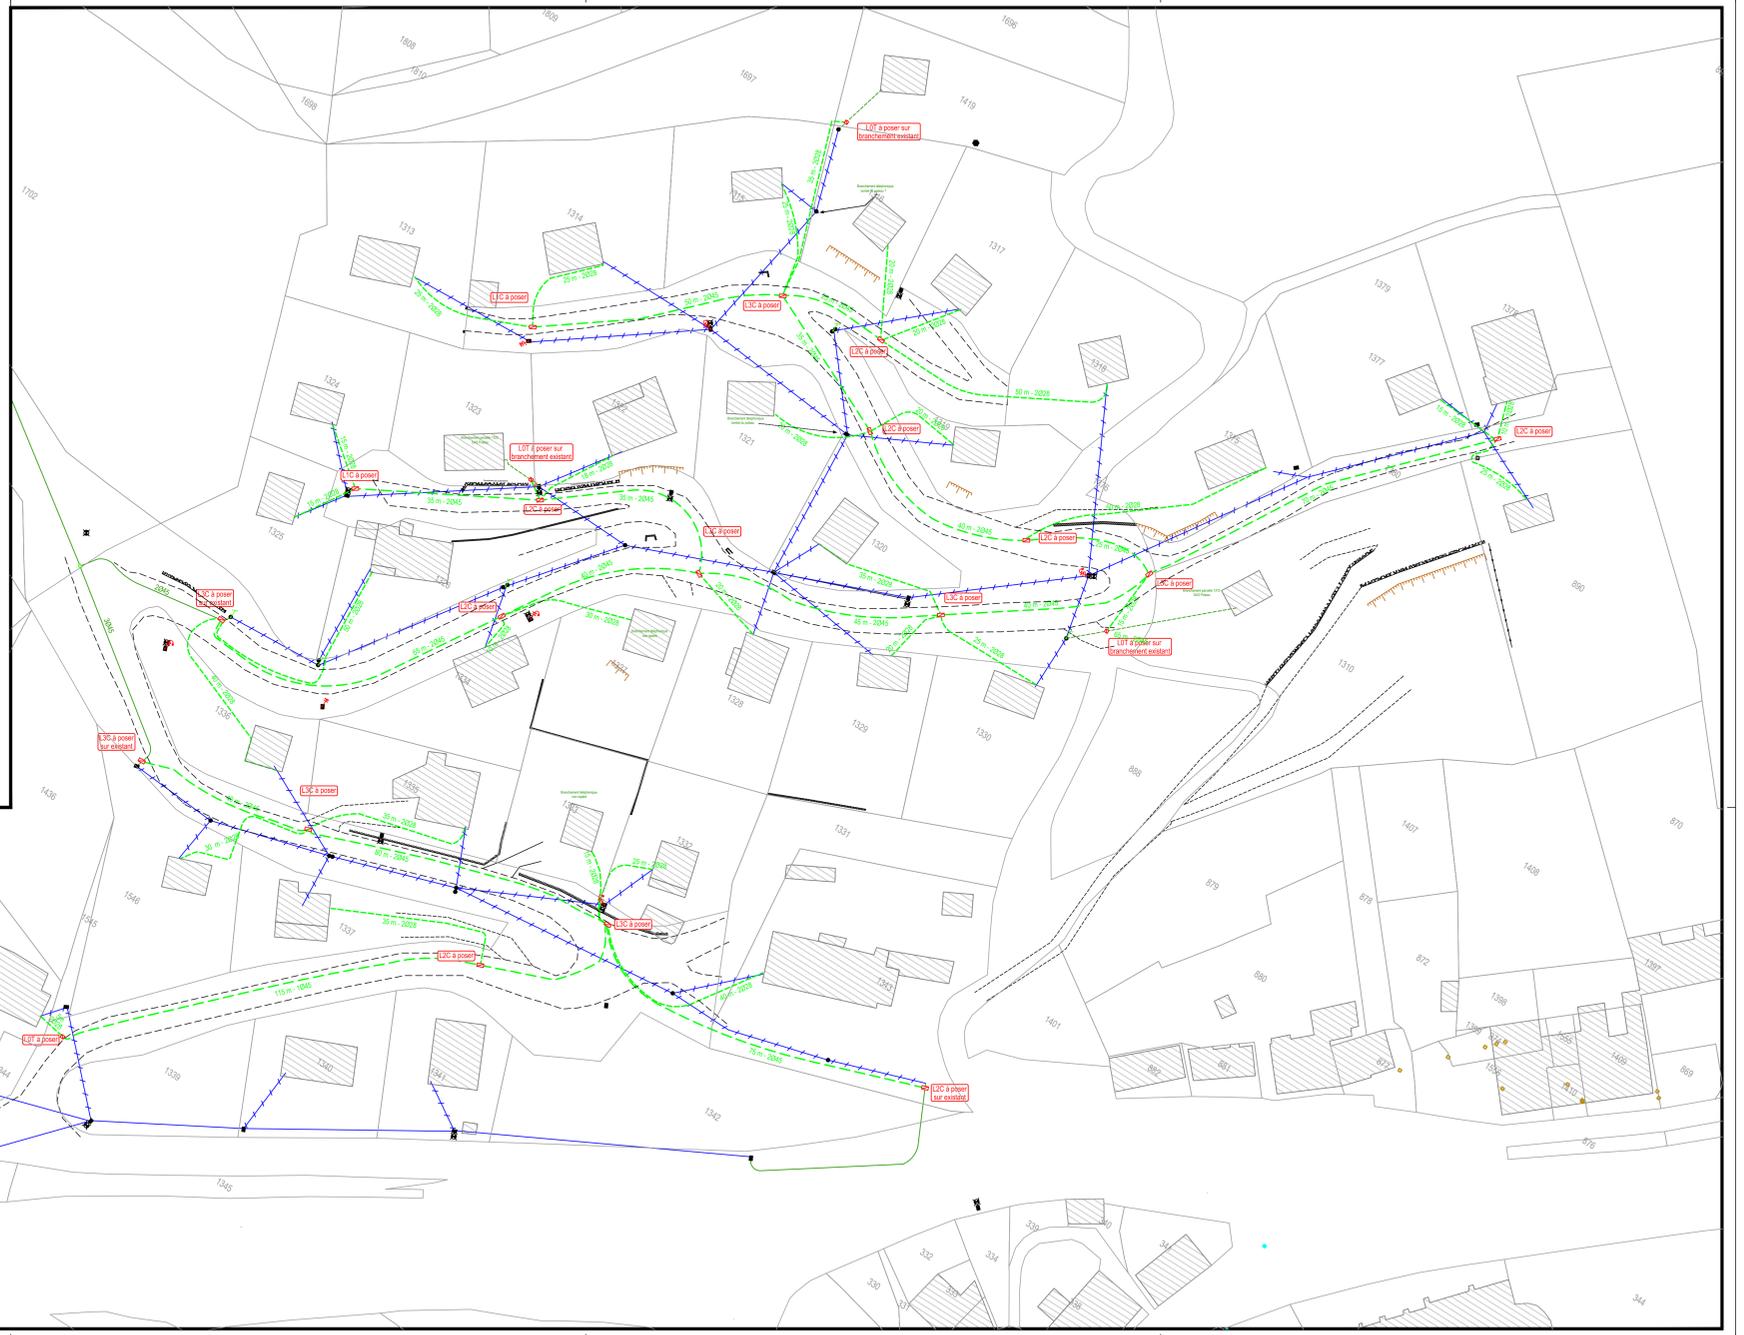

Support France Télécom	Support mixte	TOTAL
12	13	25

Tableau récapitulatif des ouvrages de génie civil à créer

Ouvrage à créer	2 Ø 28	1 Ø 42 & Ø 50	Ø 42 & Ø 50	TOTAL
Tranchées encastrées (m)	180	110	110	400
Tranchées en coordination (RDP) (m)	560	110	560	1140
Tuyaux Ø 28 (m)	380	115	305	795
Tuyaux Ø 42 & Ø 50 (m)	110	110	110	220

Chambres et bornes à créer	Nombre de branchements téléphoniques	
Regard L1C	4	L1C 2
L2C	8	L2C 9

LEGENDE :

Cadastre

- Parcelles
- Bâtiments

Topographie

- Limite voie, chemin
- Talus

Réseaux existants

- Réseau aérien
- Réseau souterrain
- Chambre de tirage

Réseaux projetés

- Réseau aérien à déposer
- Réseau souterrain à poser
- Branchement souterrain à poser
- Chambre à poser