
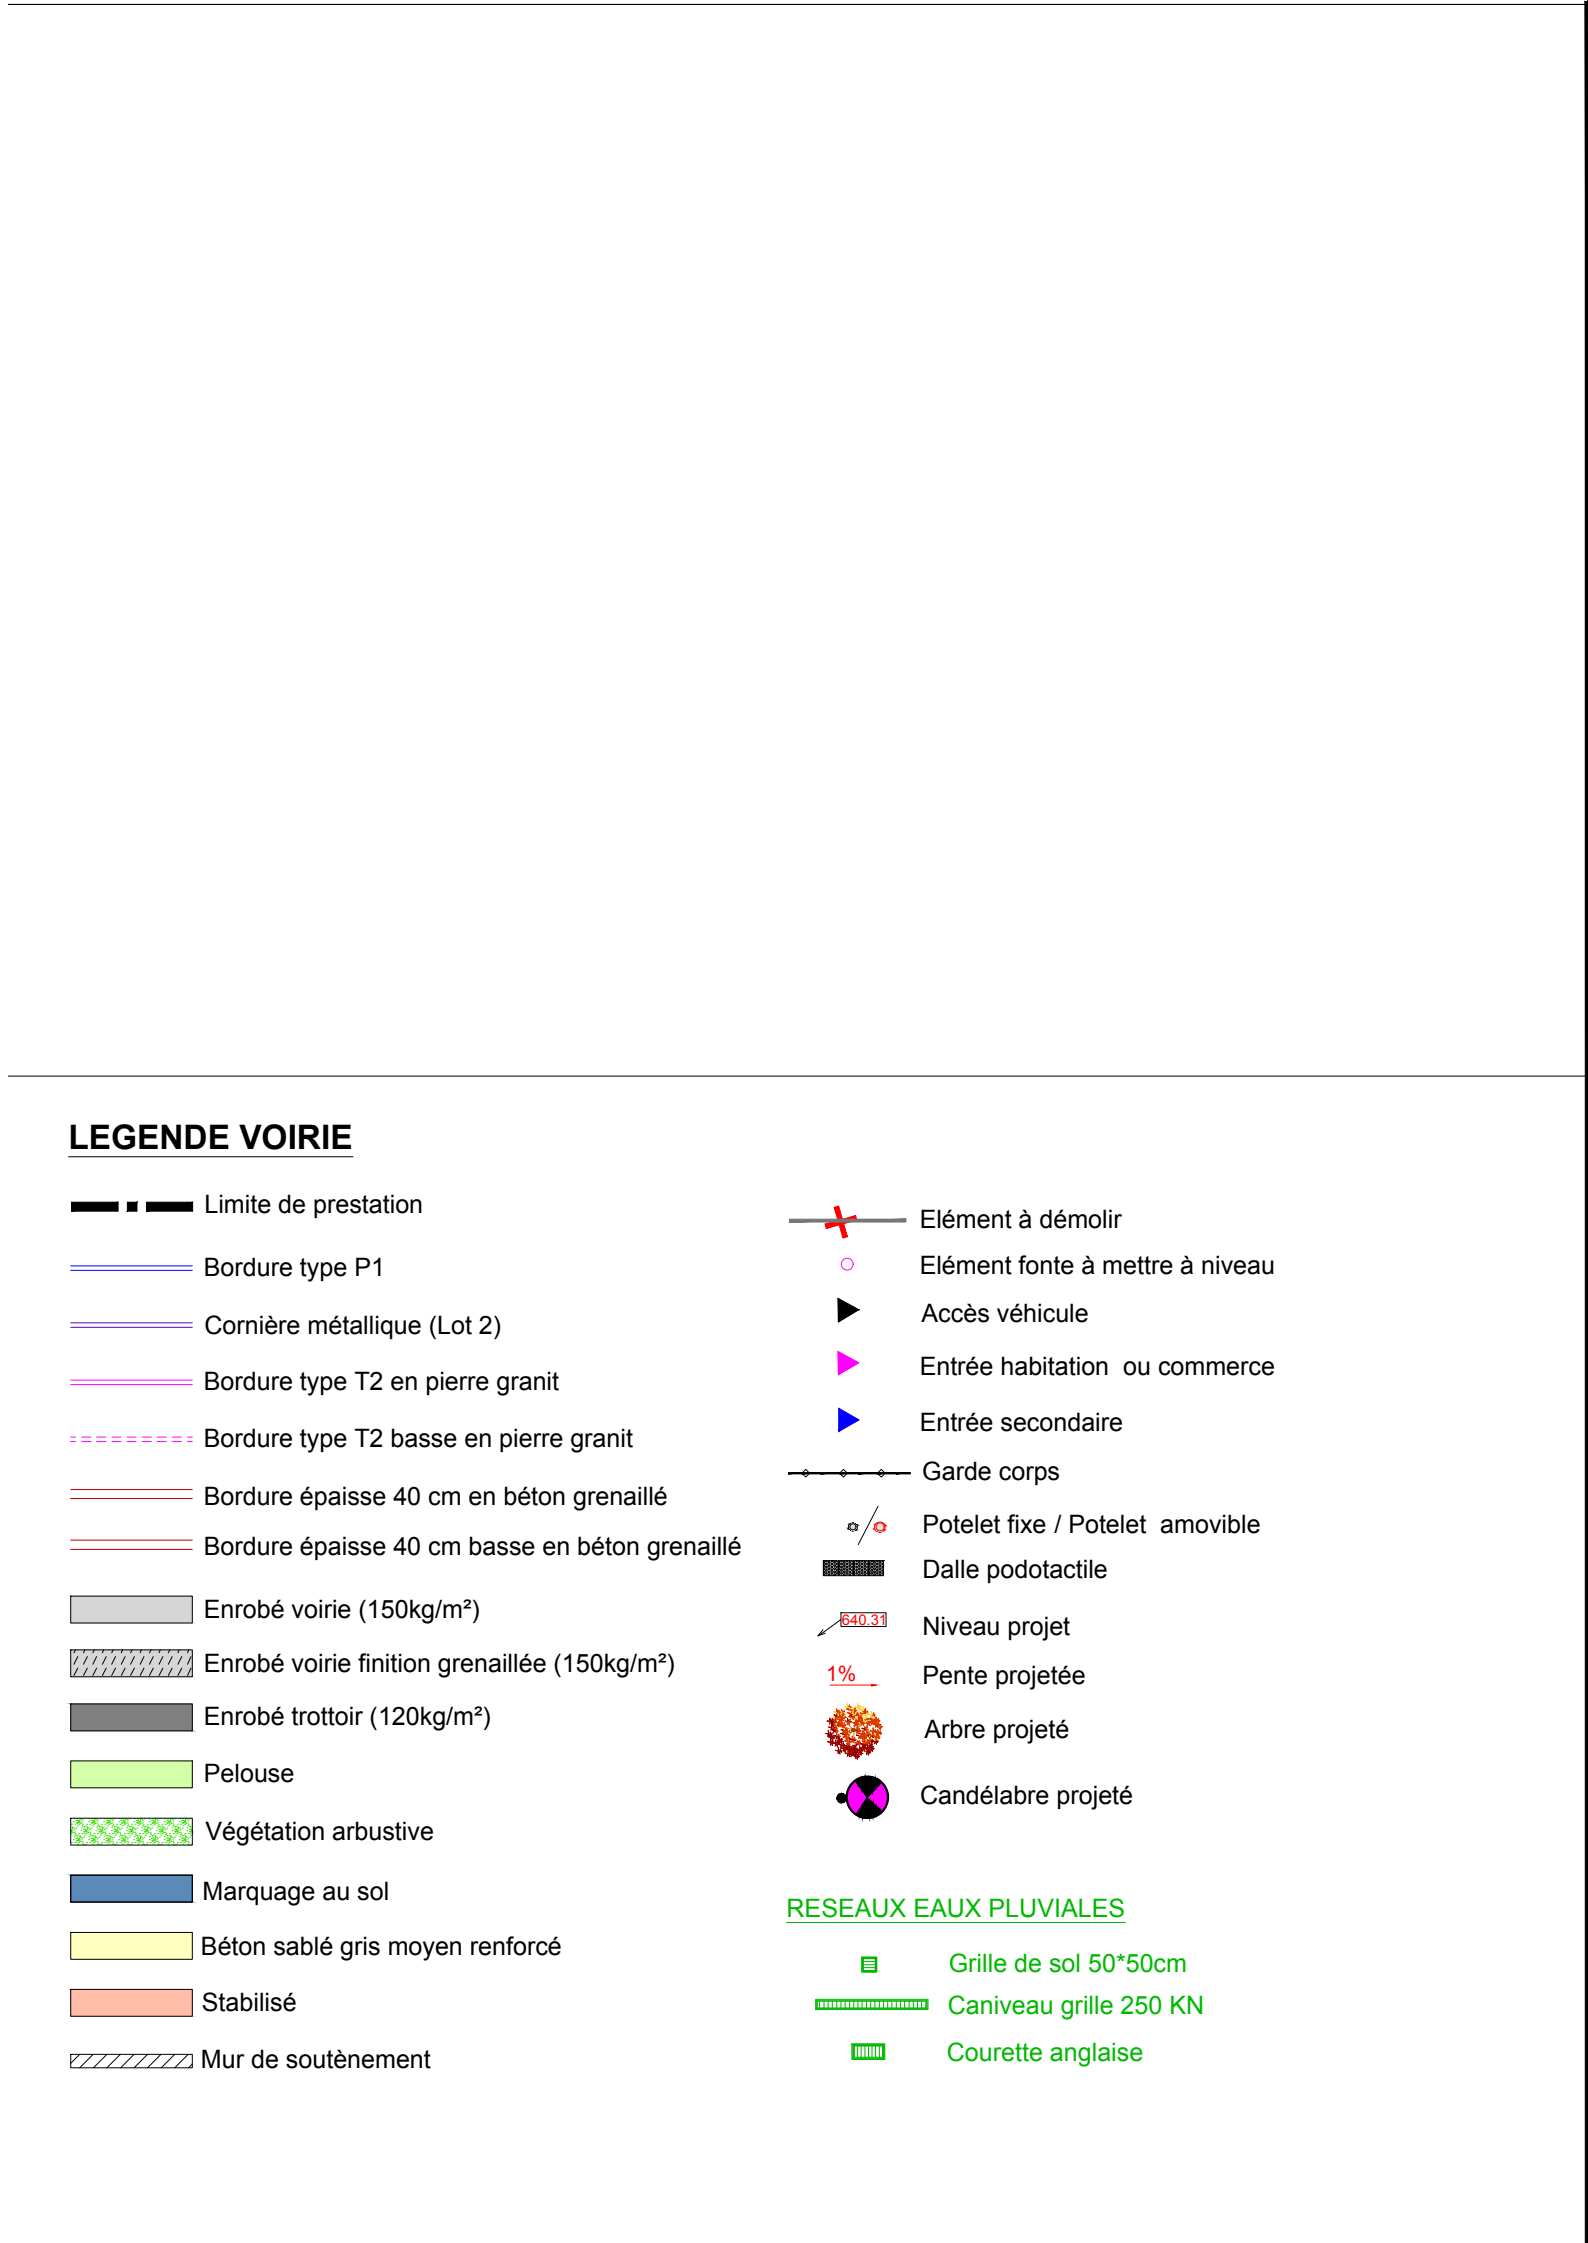
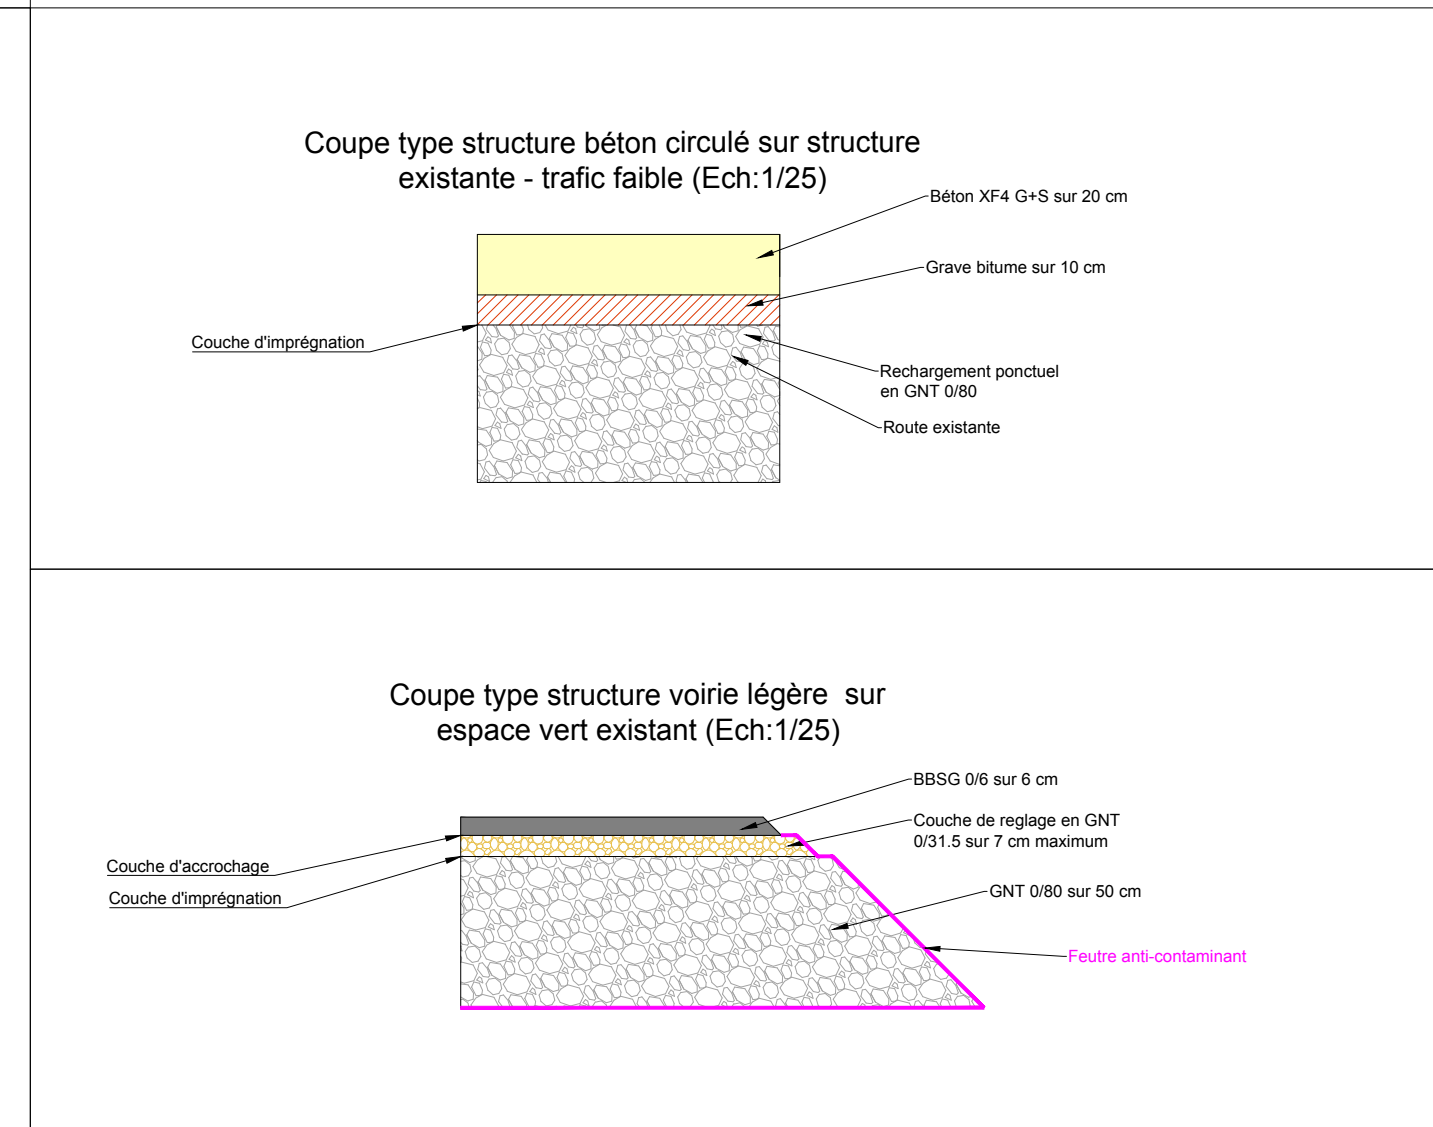
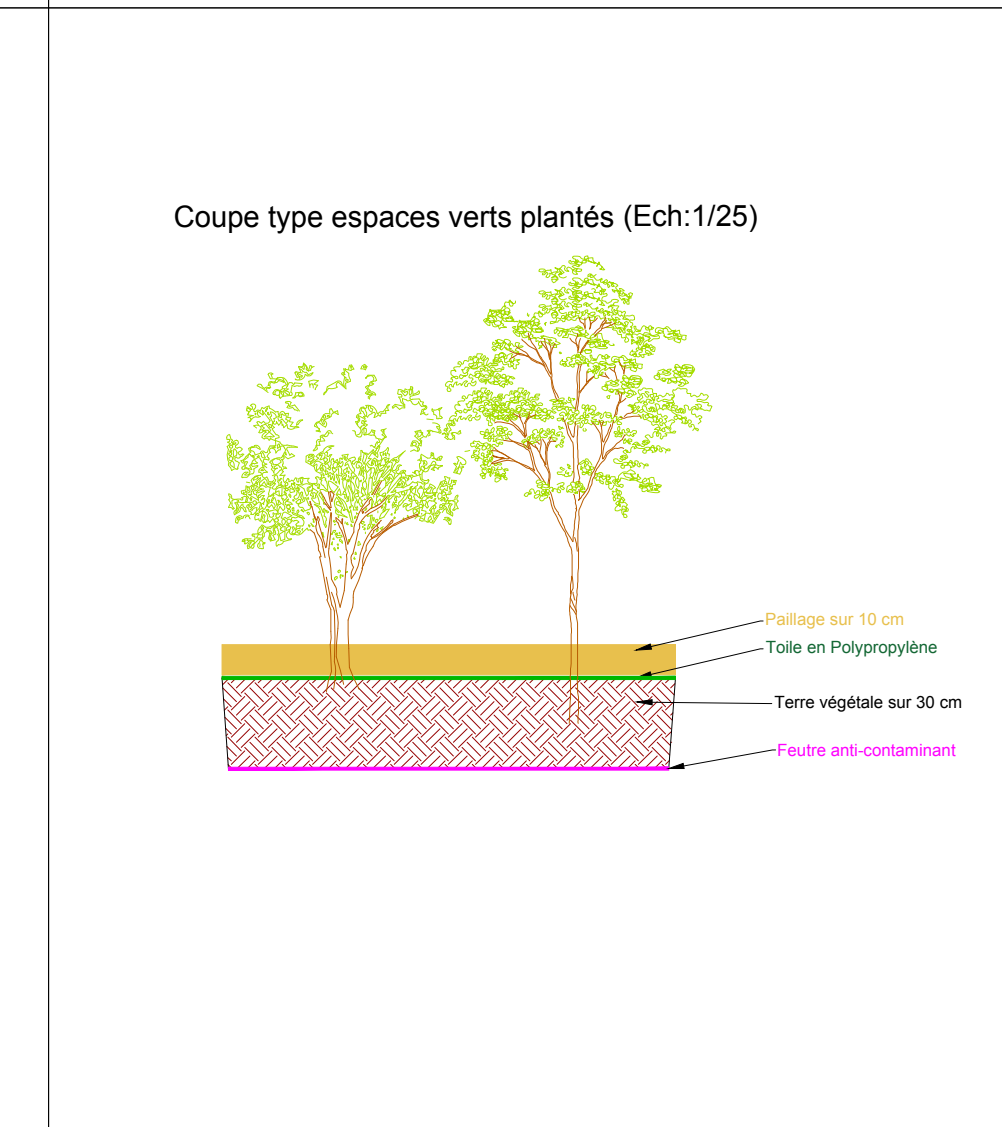
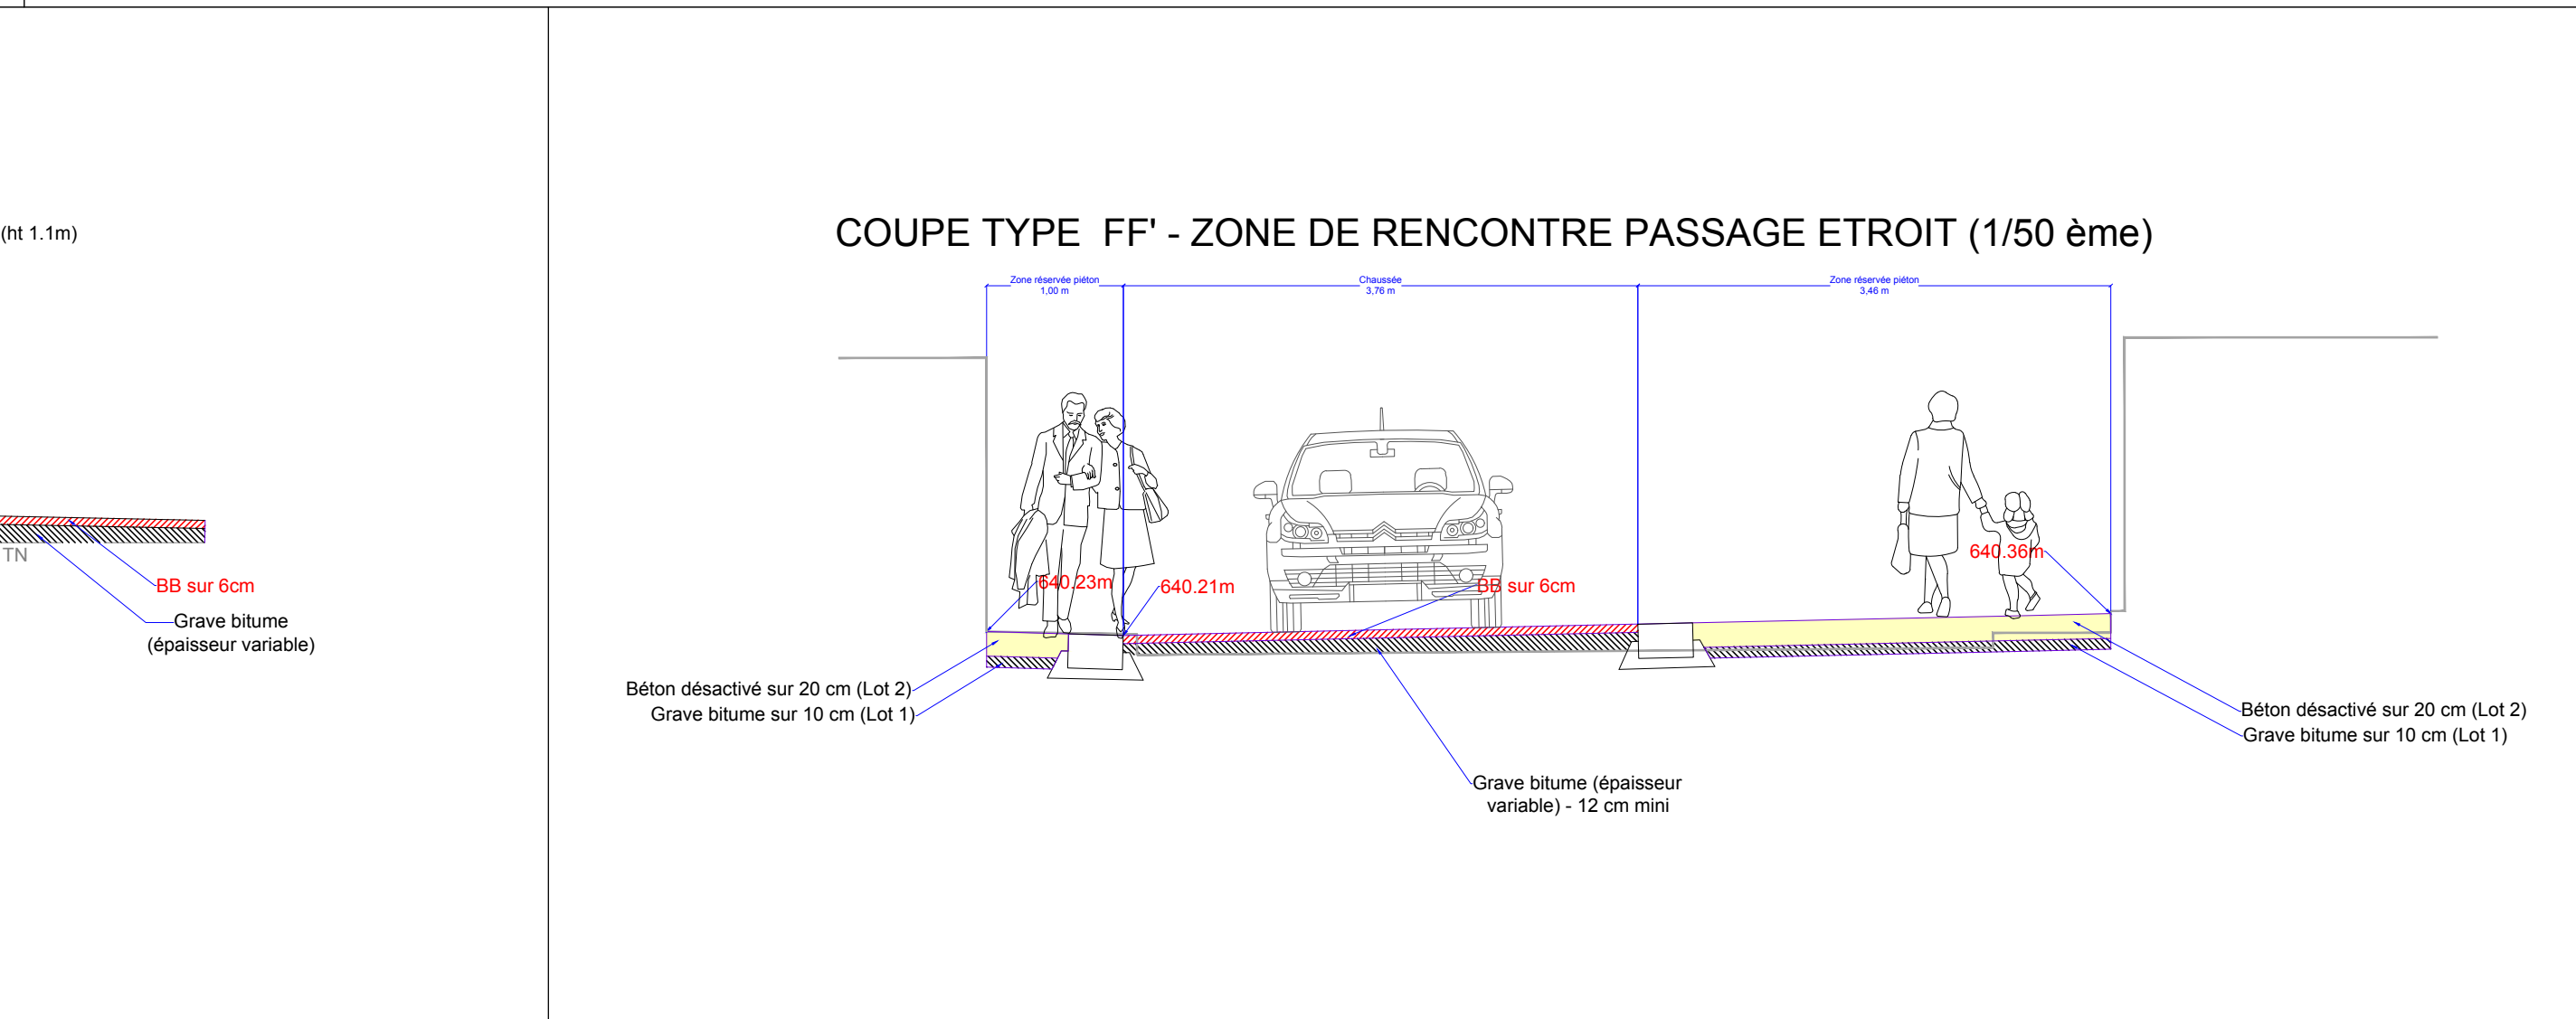
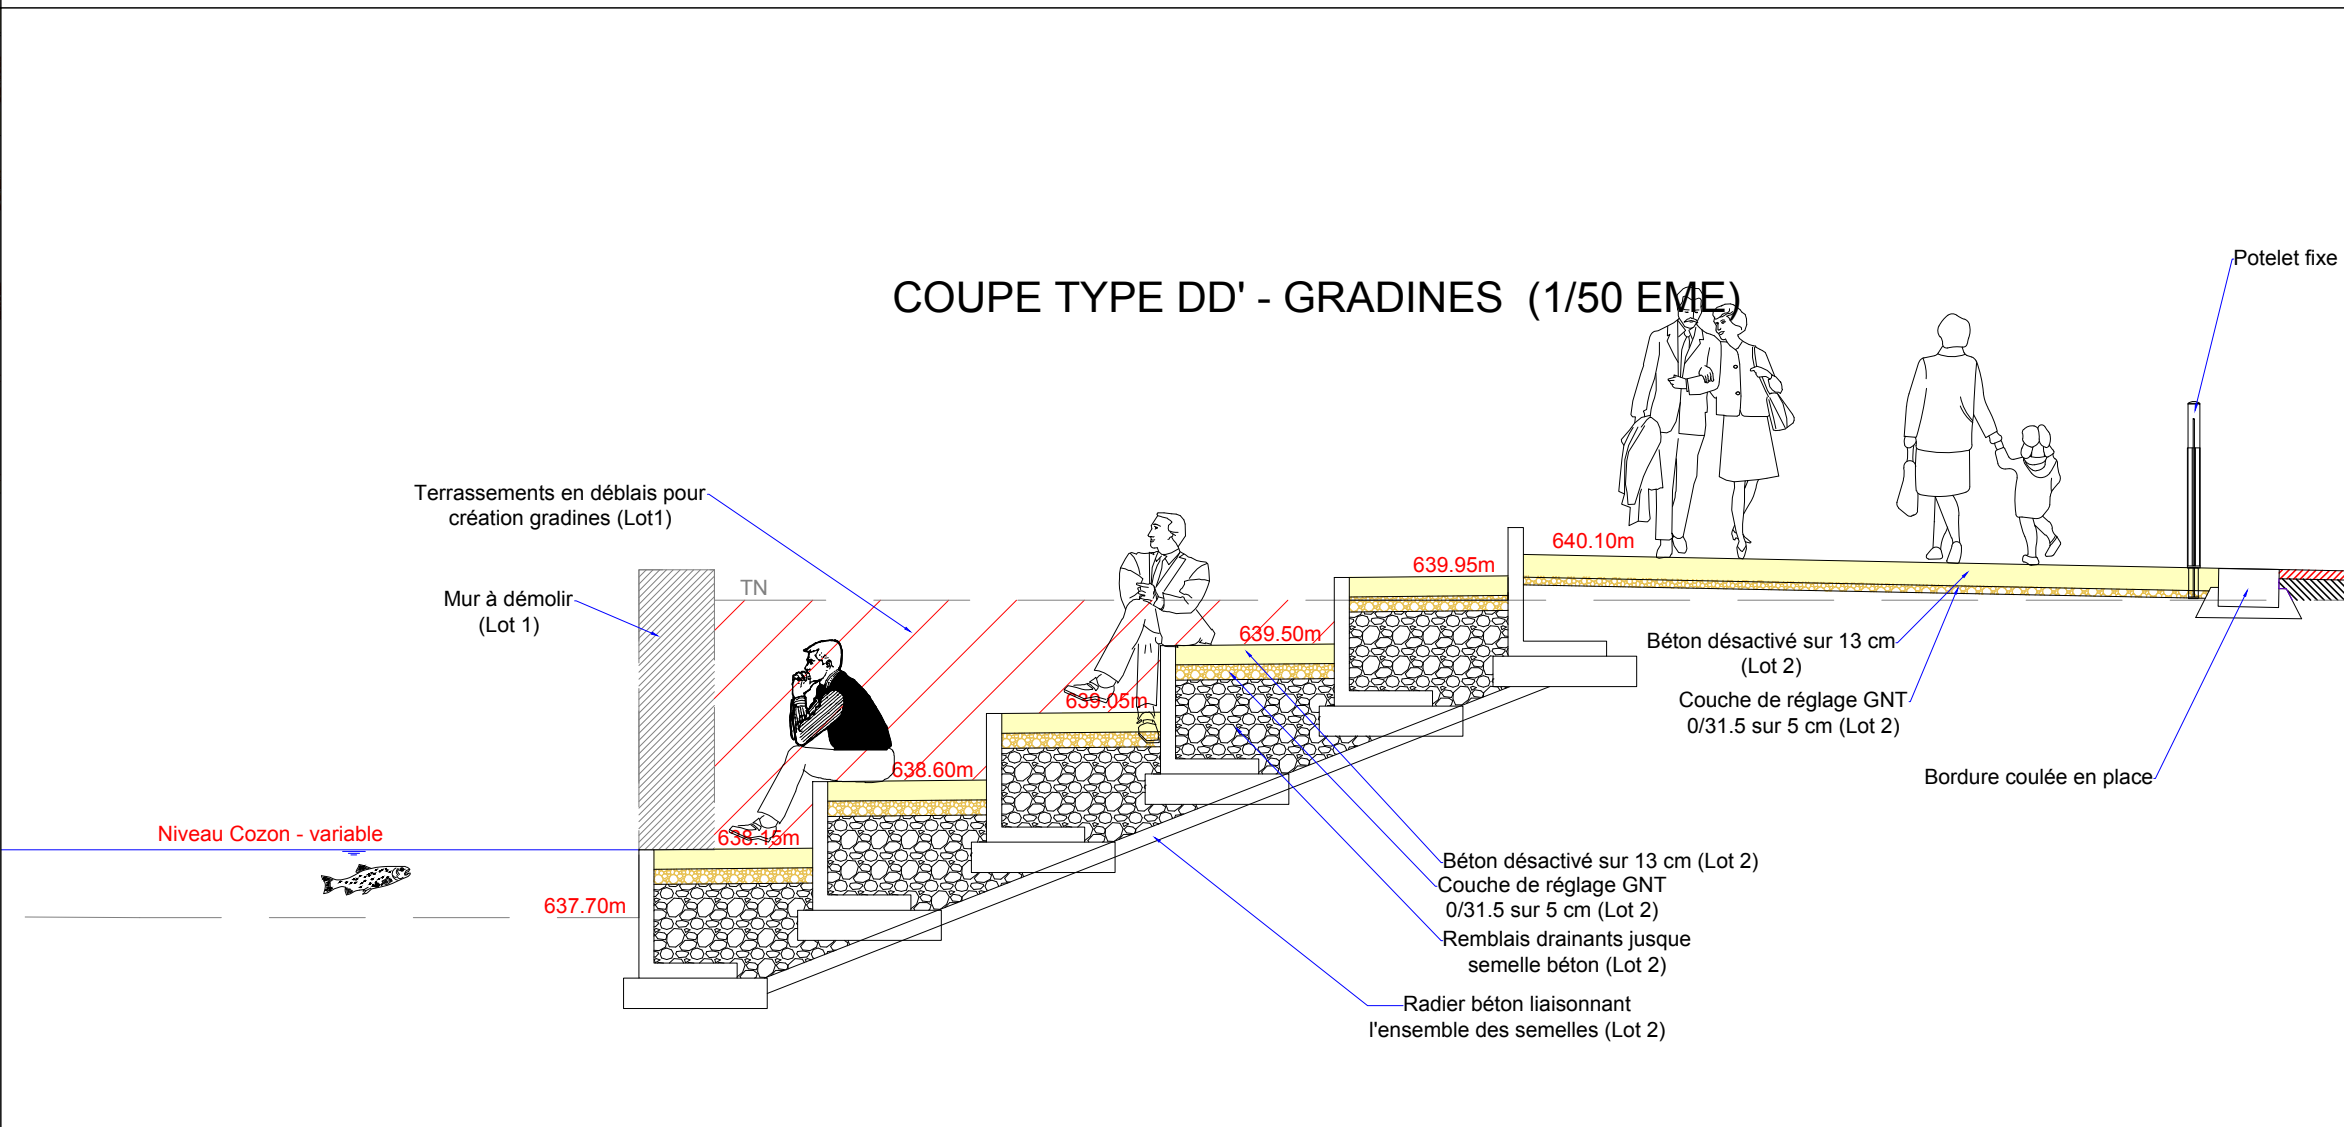
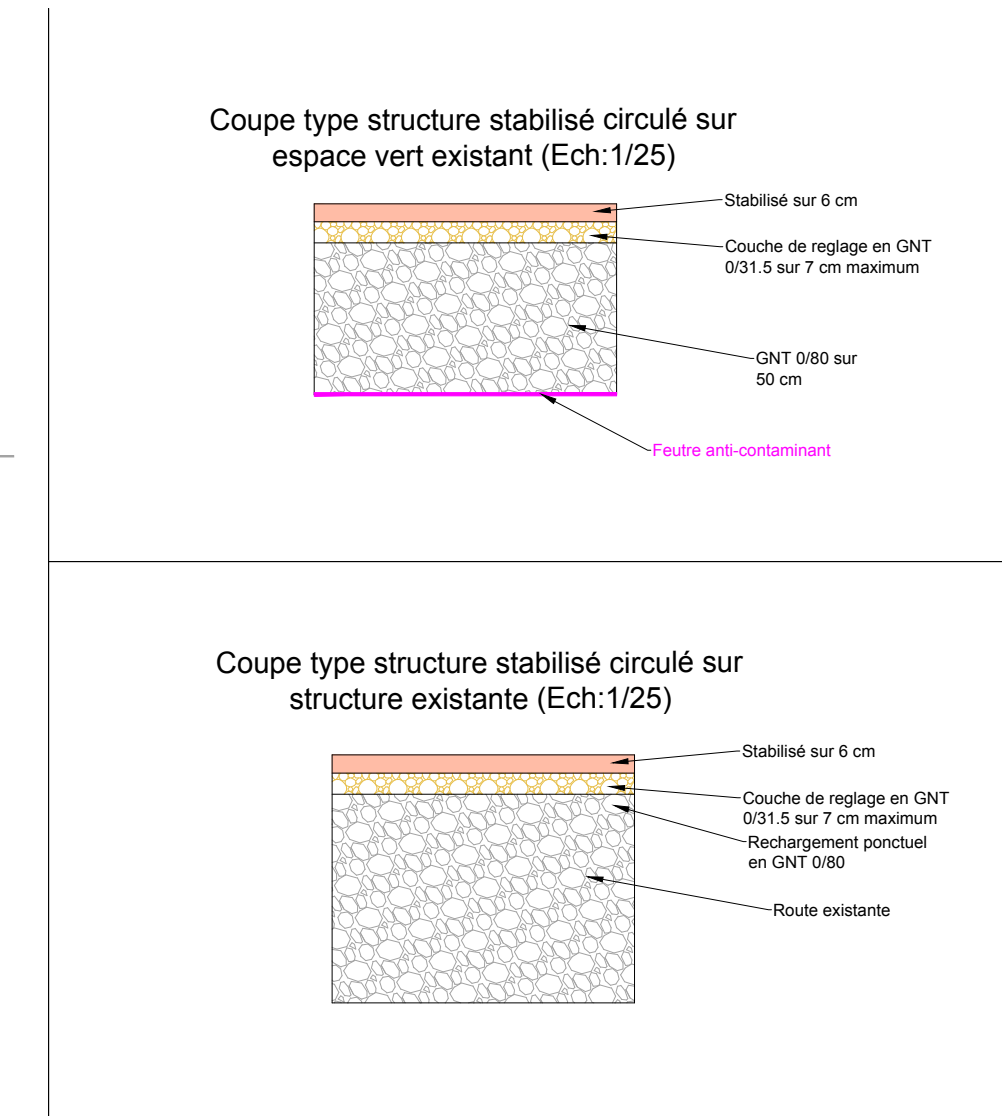
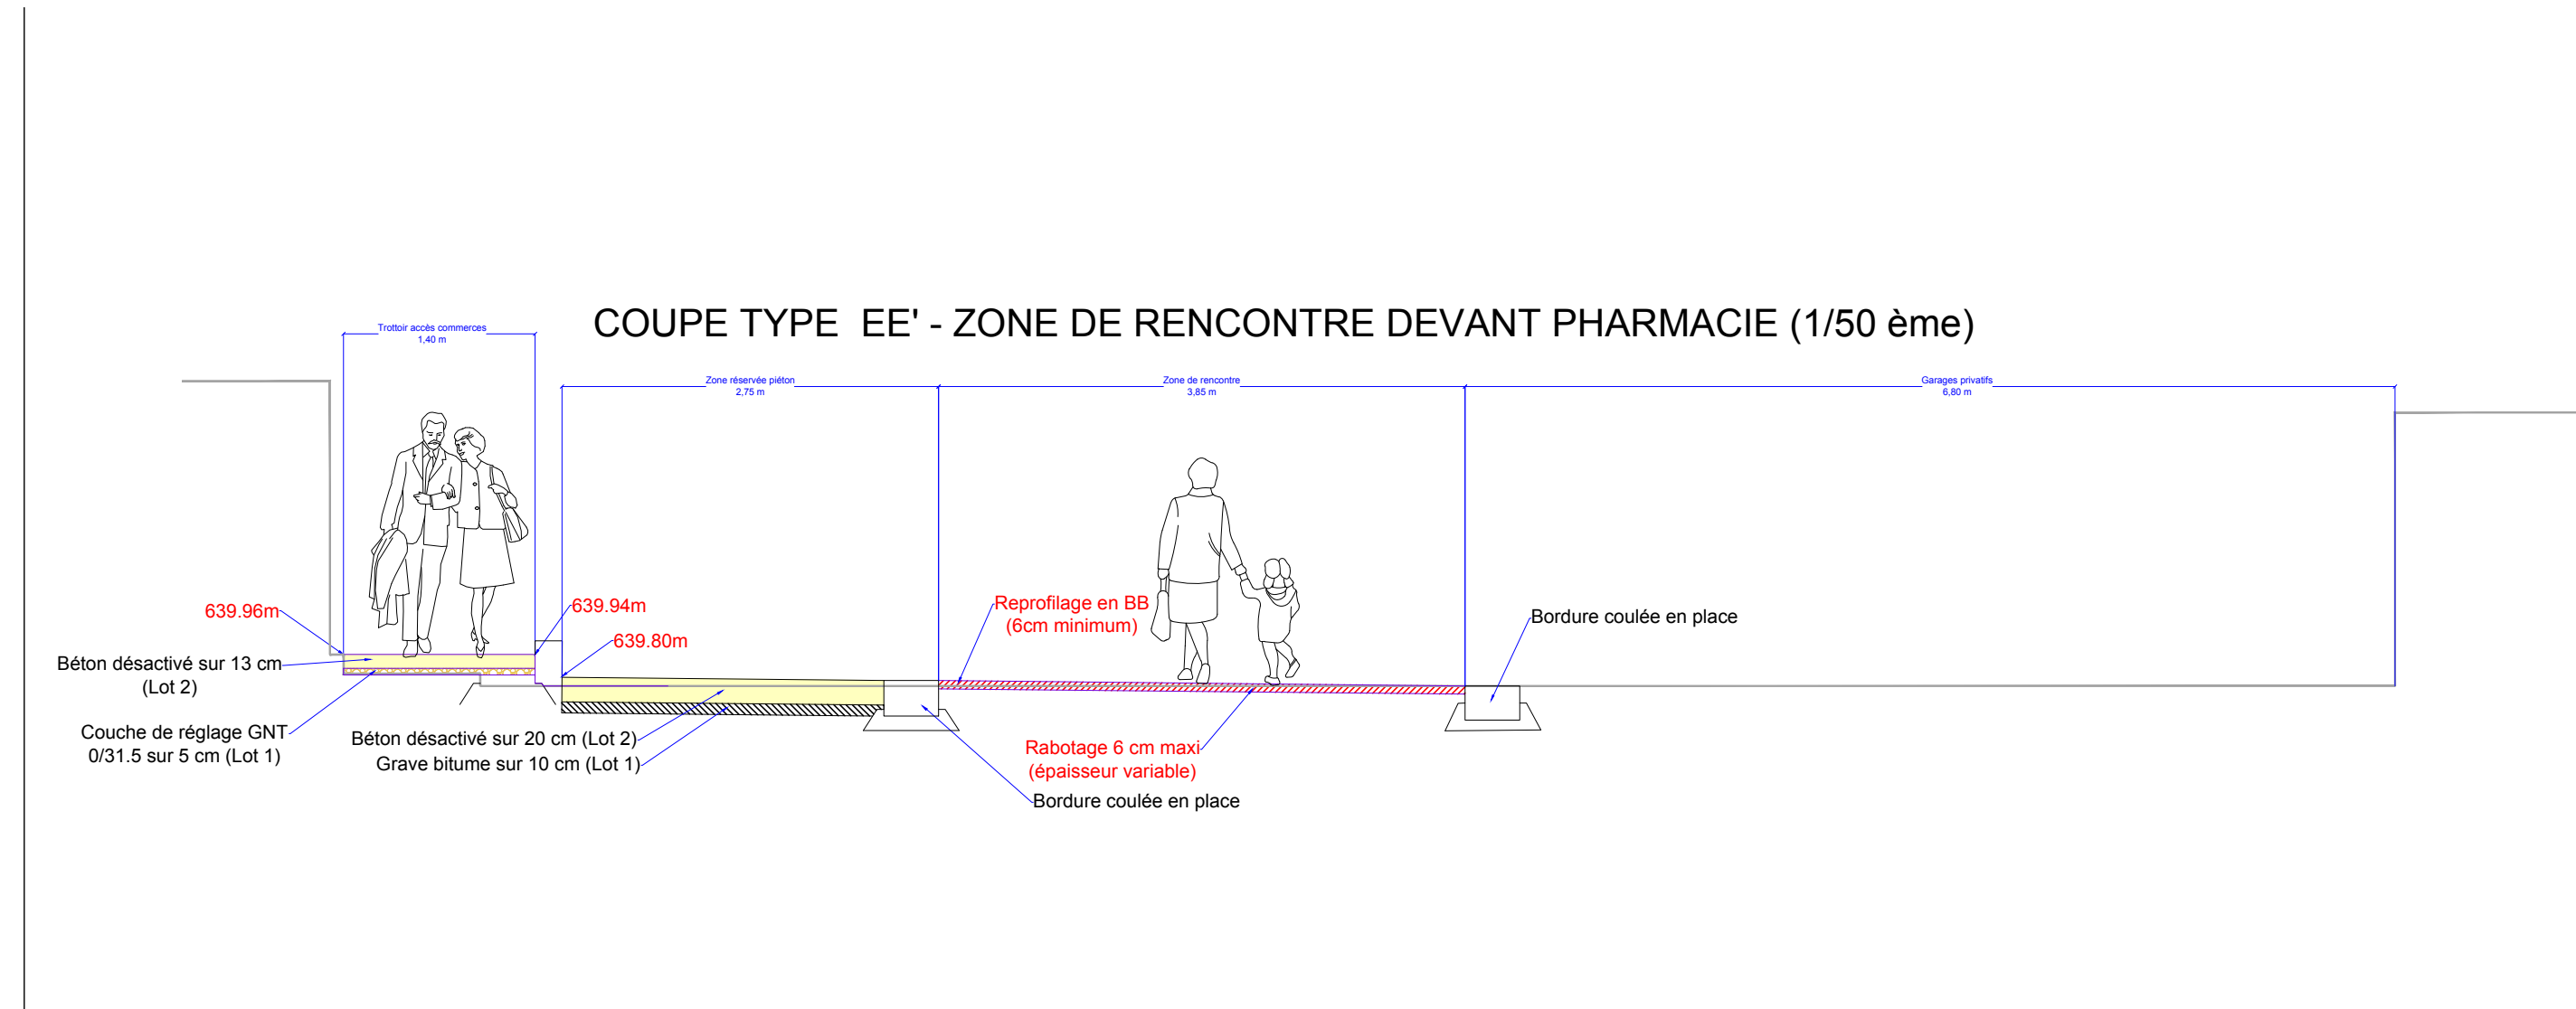
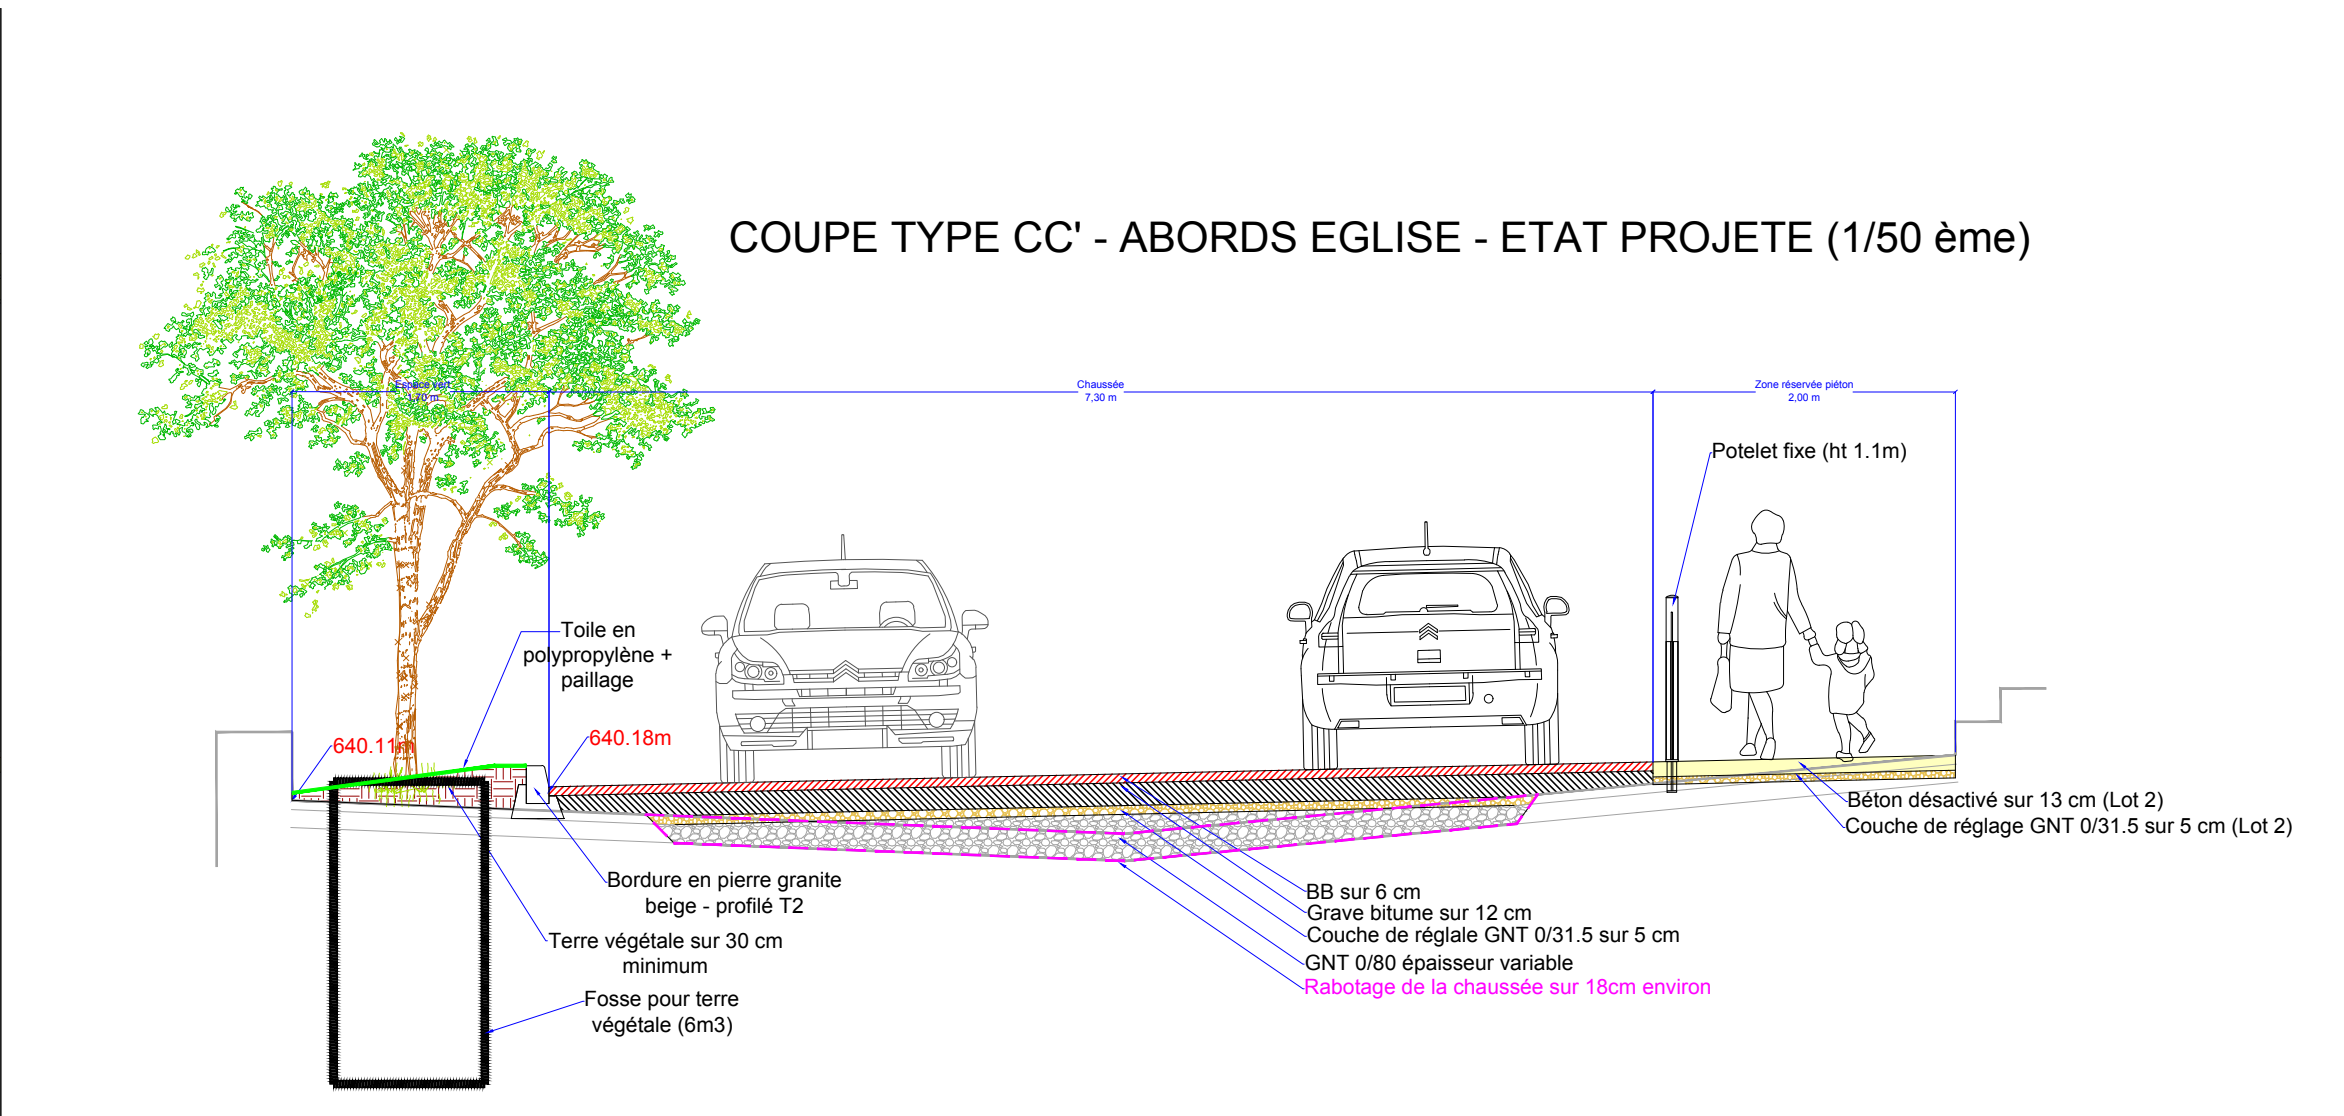
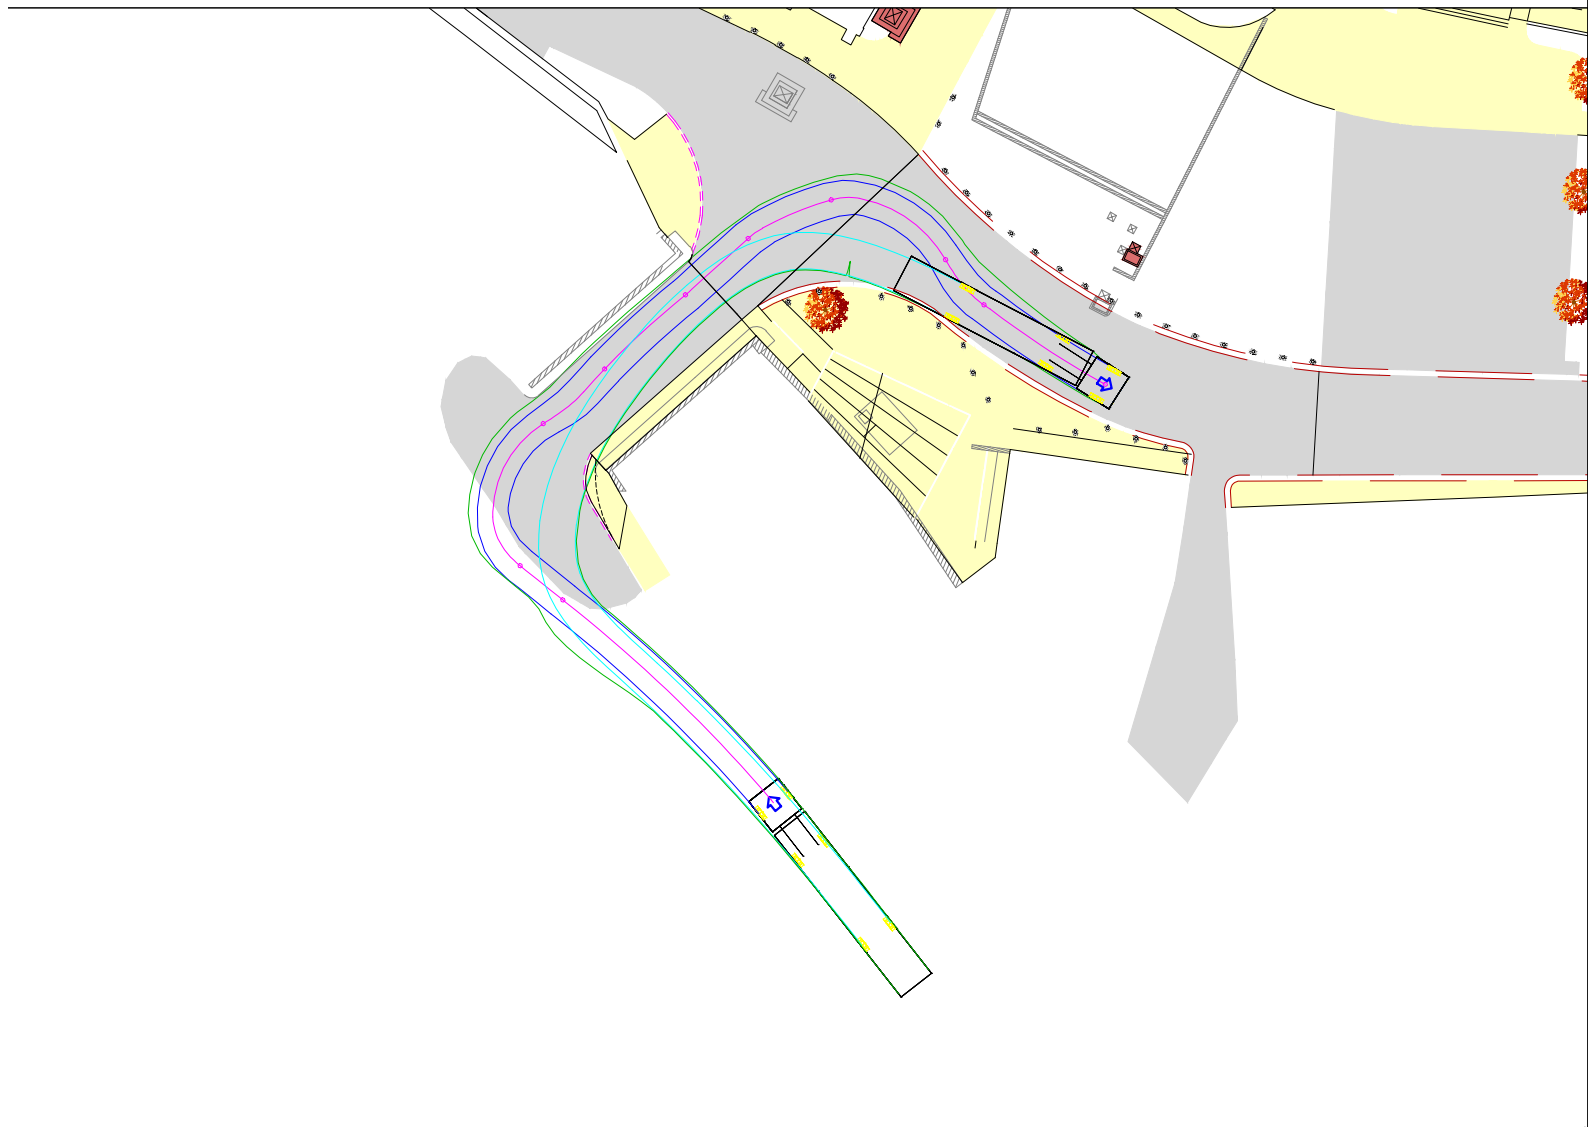


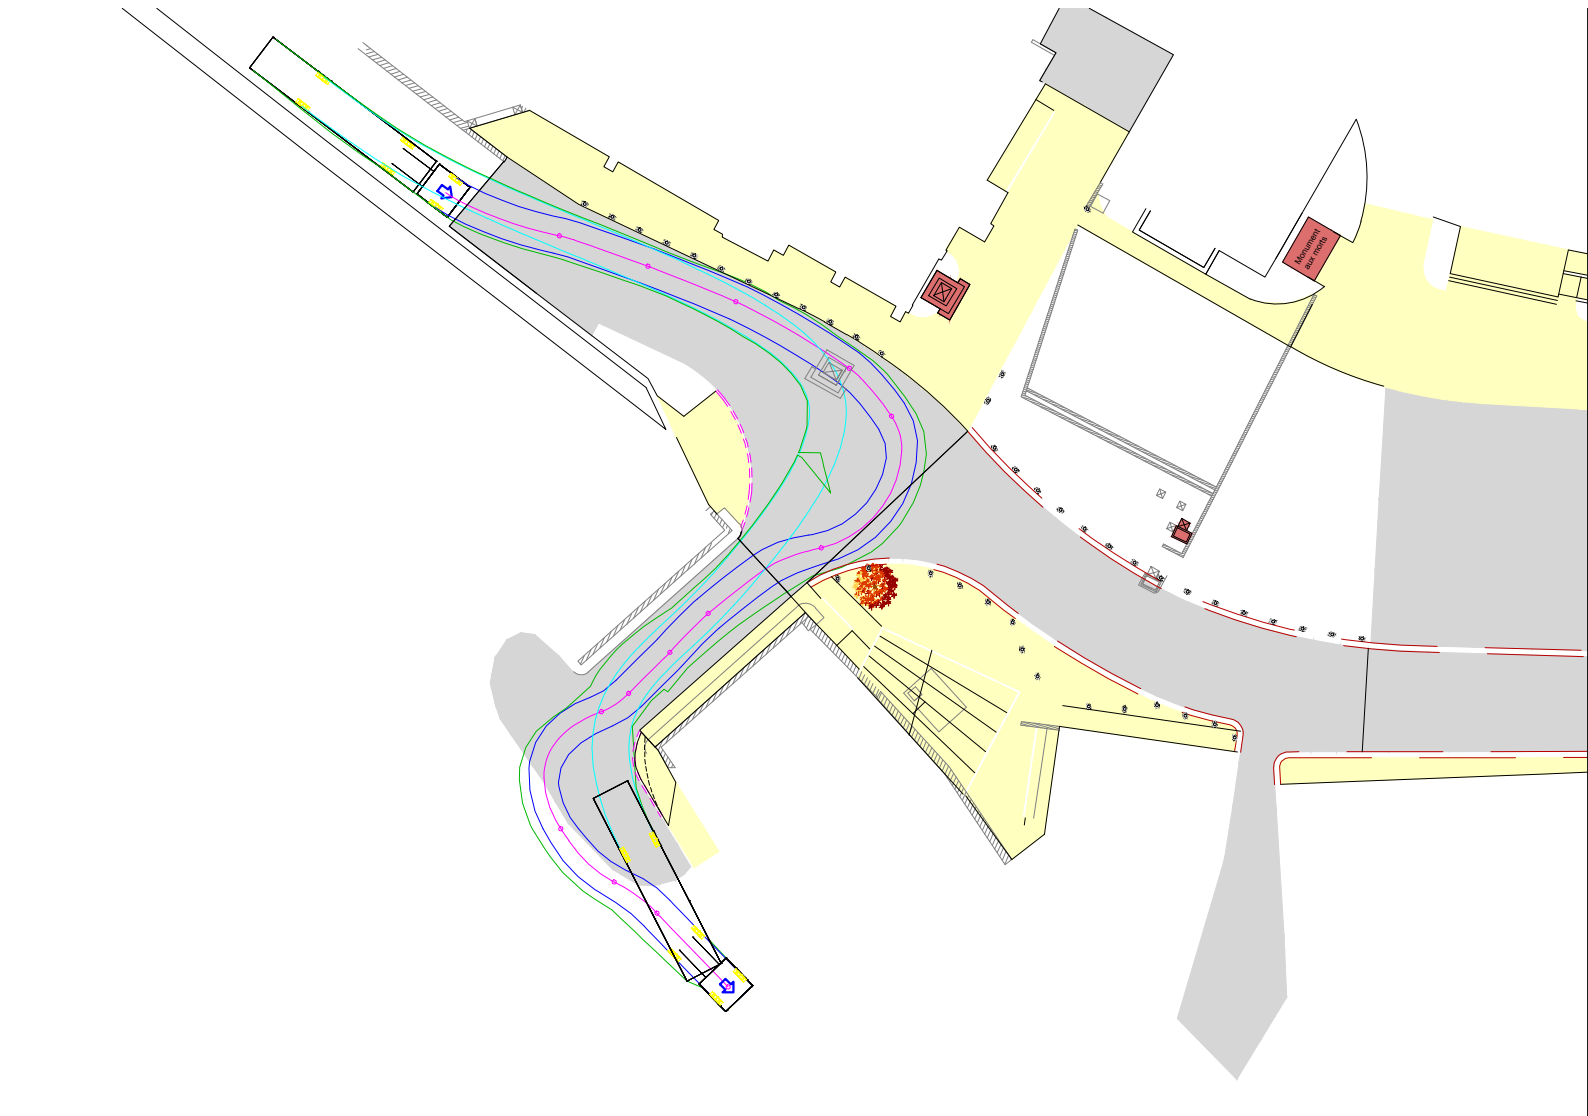

Département de la Savoie

Commune de St Pierre d'Entremont Savoie

Place René Cassin

73 670 Saint Pierre d'Entremont - SAVOIE

Tél. 04.79.65.81.33 - Fax. 04.79.65.81.72

contact@saintpierredentremont.org

AMENAGEMENT DE LA TRAVERSEE DU BOURG

DOSSIER DE CONSULTATION DES ENTREPRISES

Vue en plan des aménagements - Phase 3 et 4

Agence de Savoie - Savoie Hexapole

bâtiment Grains, Rue Louis Armand - 73420 MERY

Tél. 04.79.63.73.80 - Fax. 04.76.35.67.14

